Schéma de câblage — SROOF —
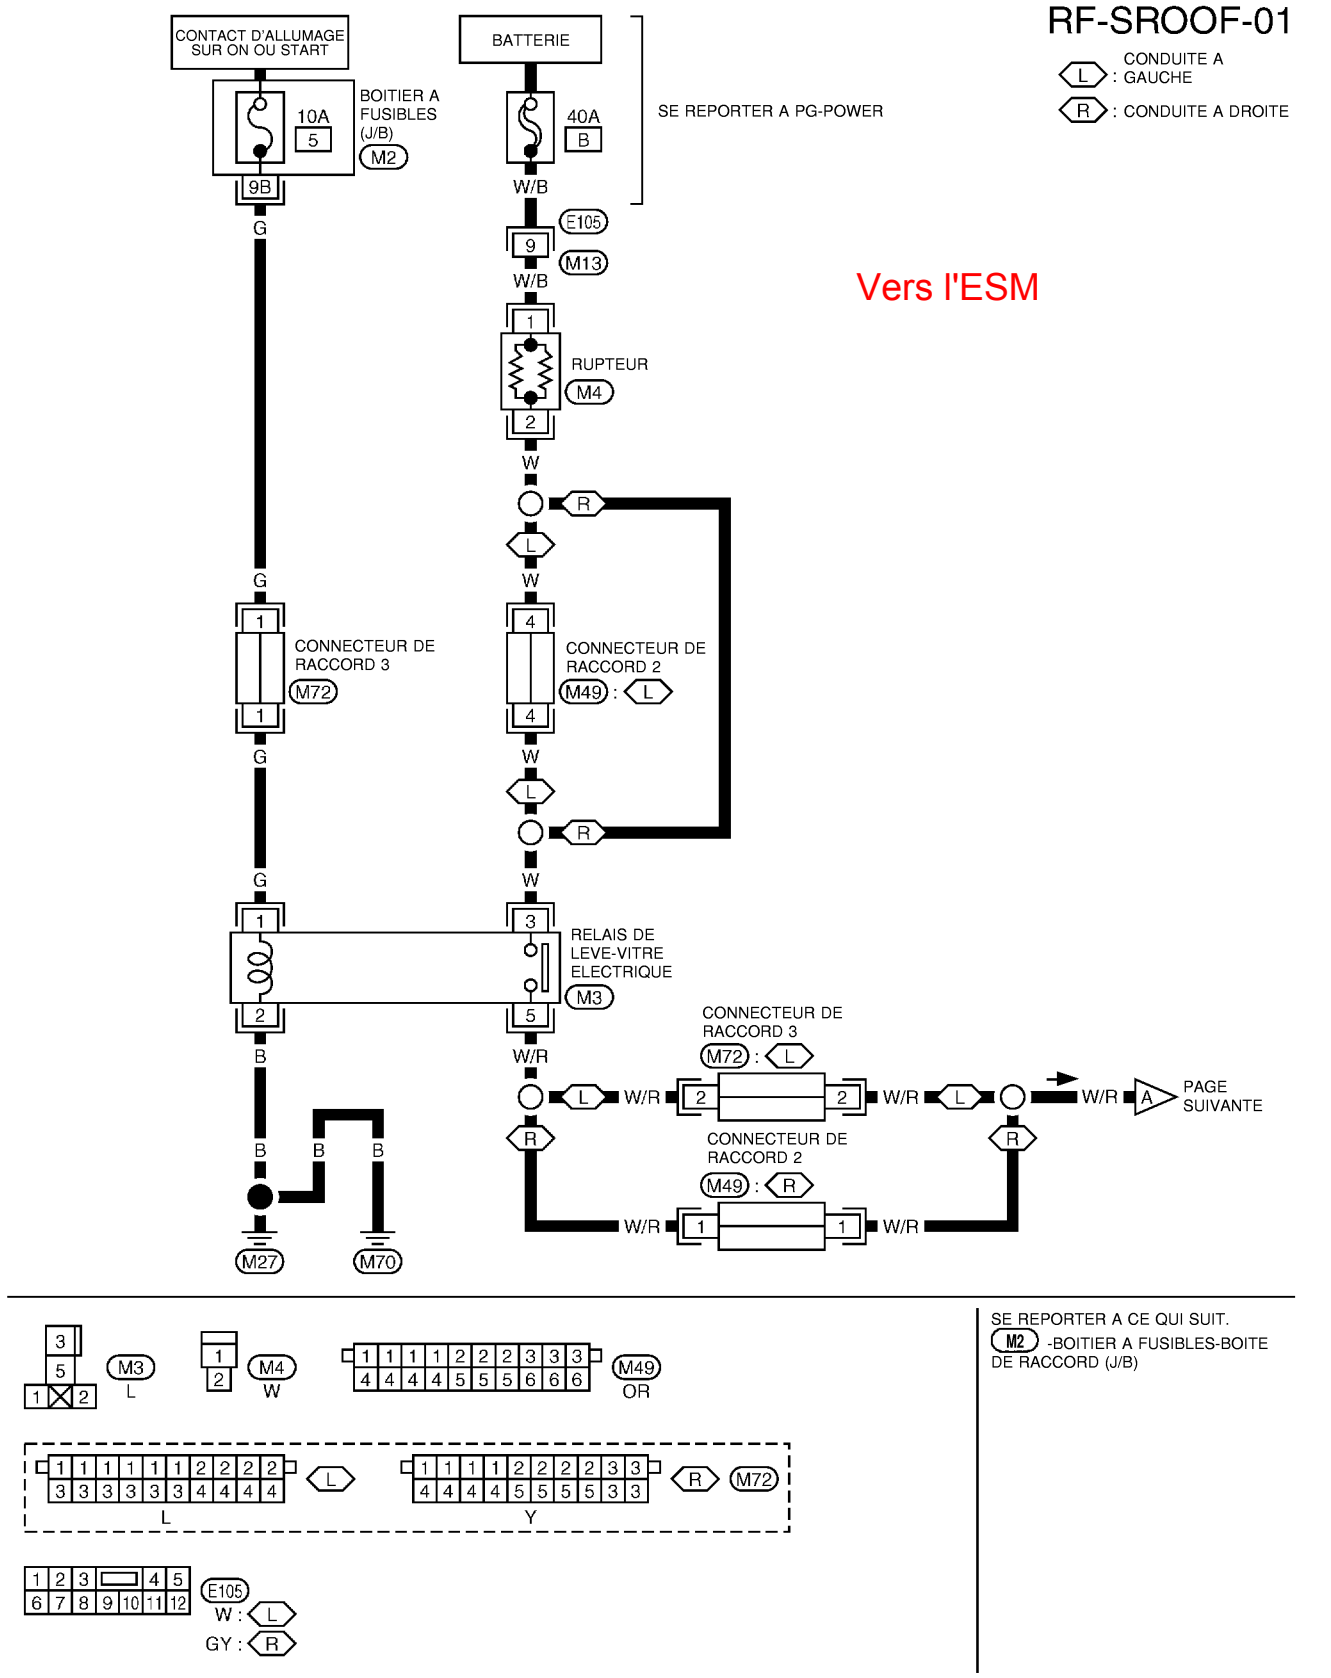
EIS000MM